


# Gebietsabgrenzung für das Stadtumbaugebiet (Aktive Stadt- und Ortsteilzentren) gemäß § 171 b Abs. 1 Baugesetzbuch

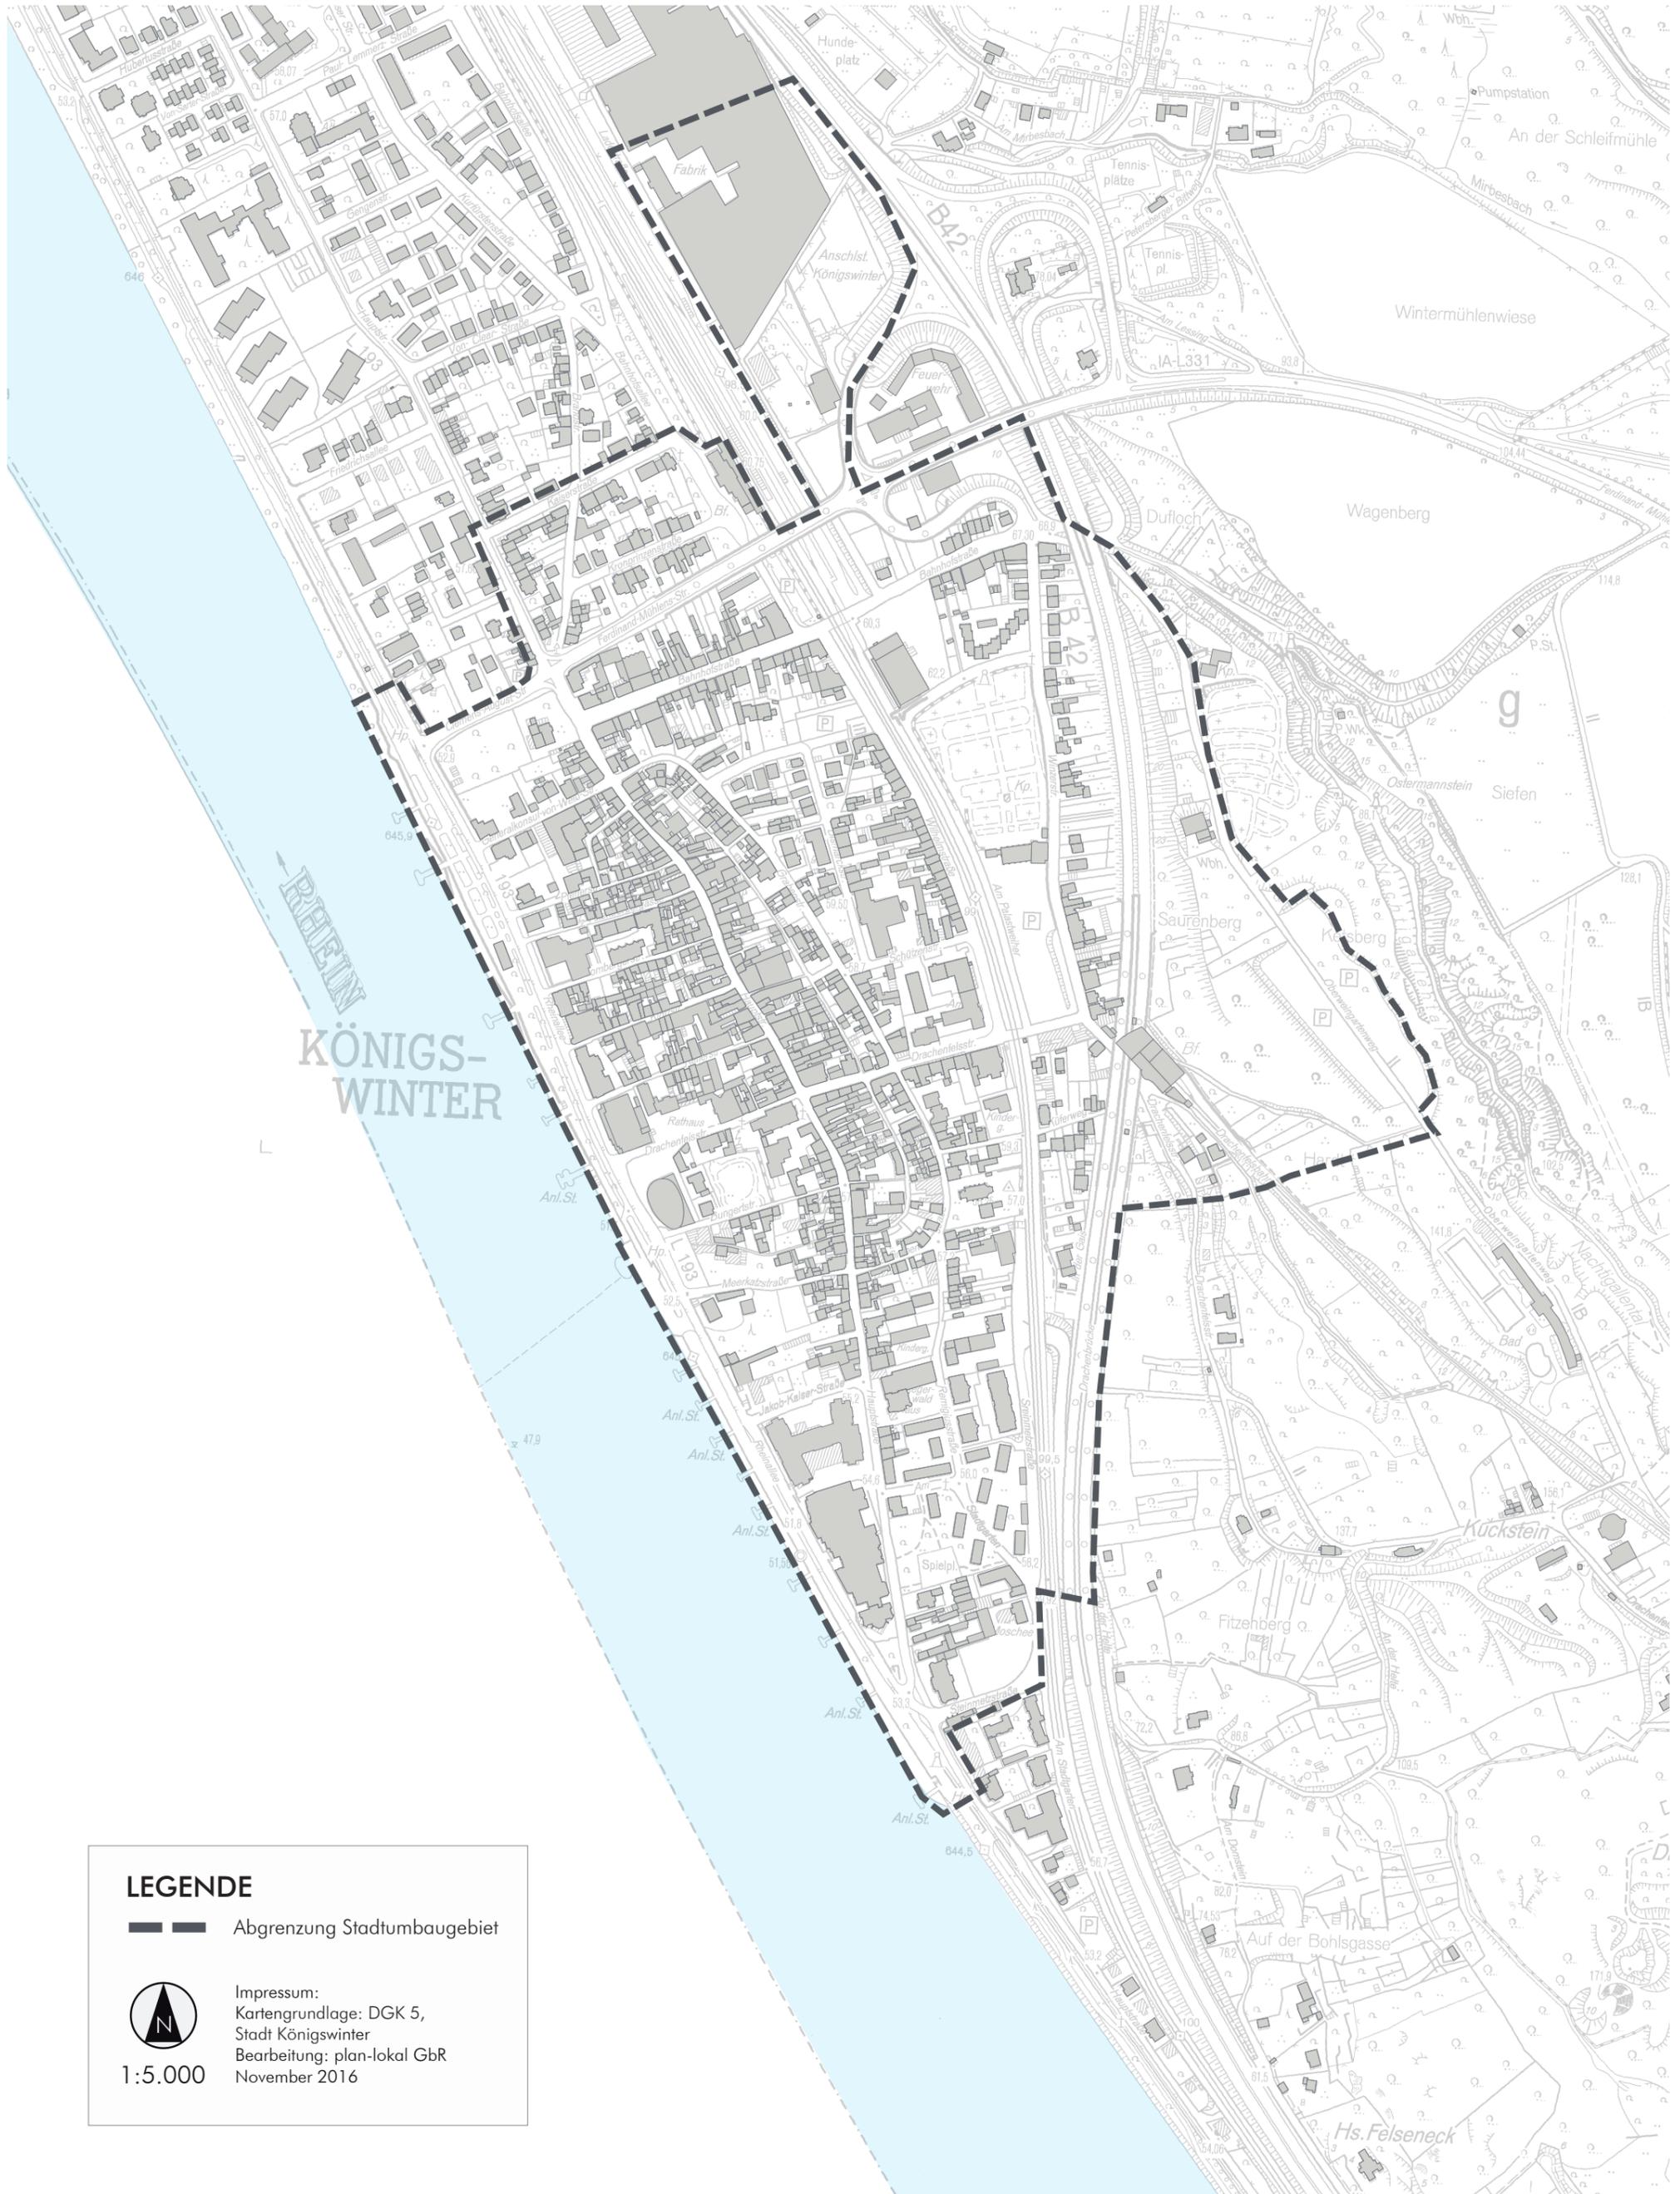

## LEGENDE

— Abgrenzung Stadtumbaugebiet



Impressum:  
Kartengrundlage: DGK 5,  
Stadt Königswinter  
Bearbeitung: plan-lokal GbR  
November 2016

1:5.000